
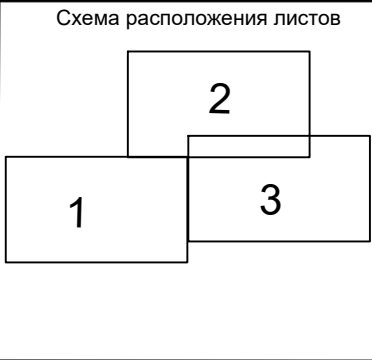


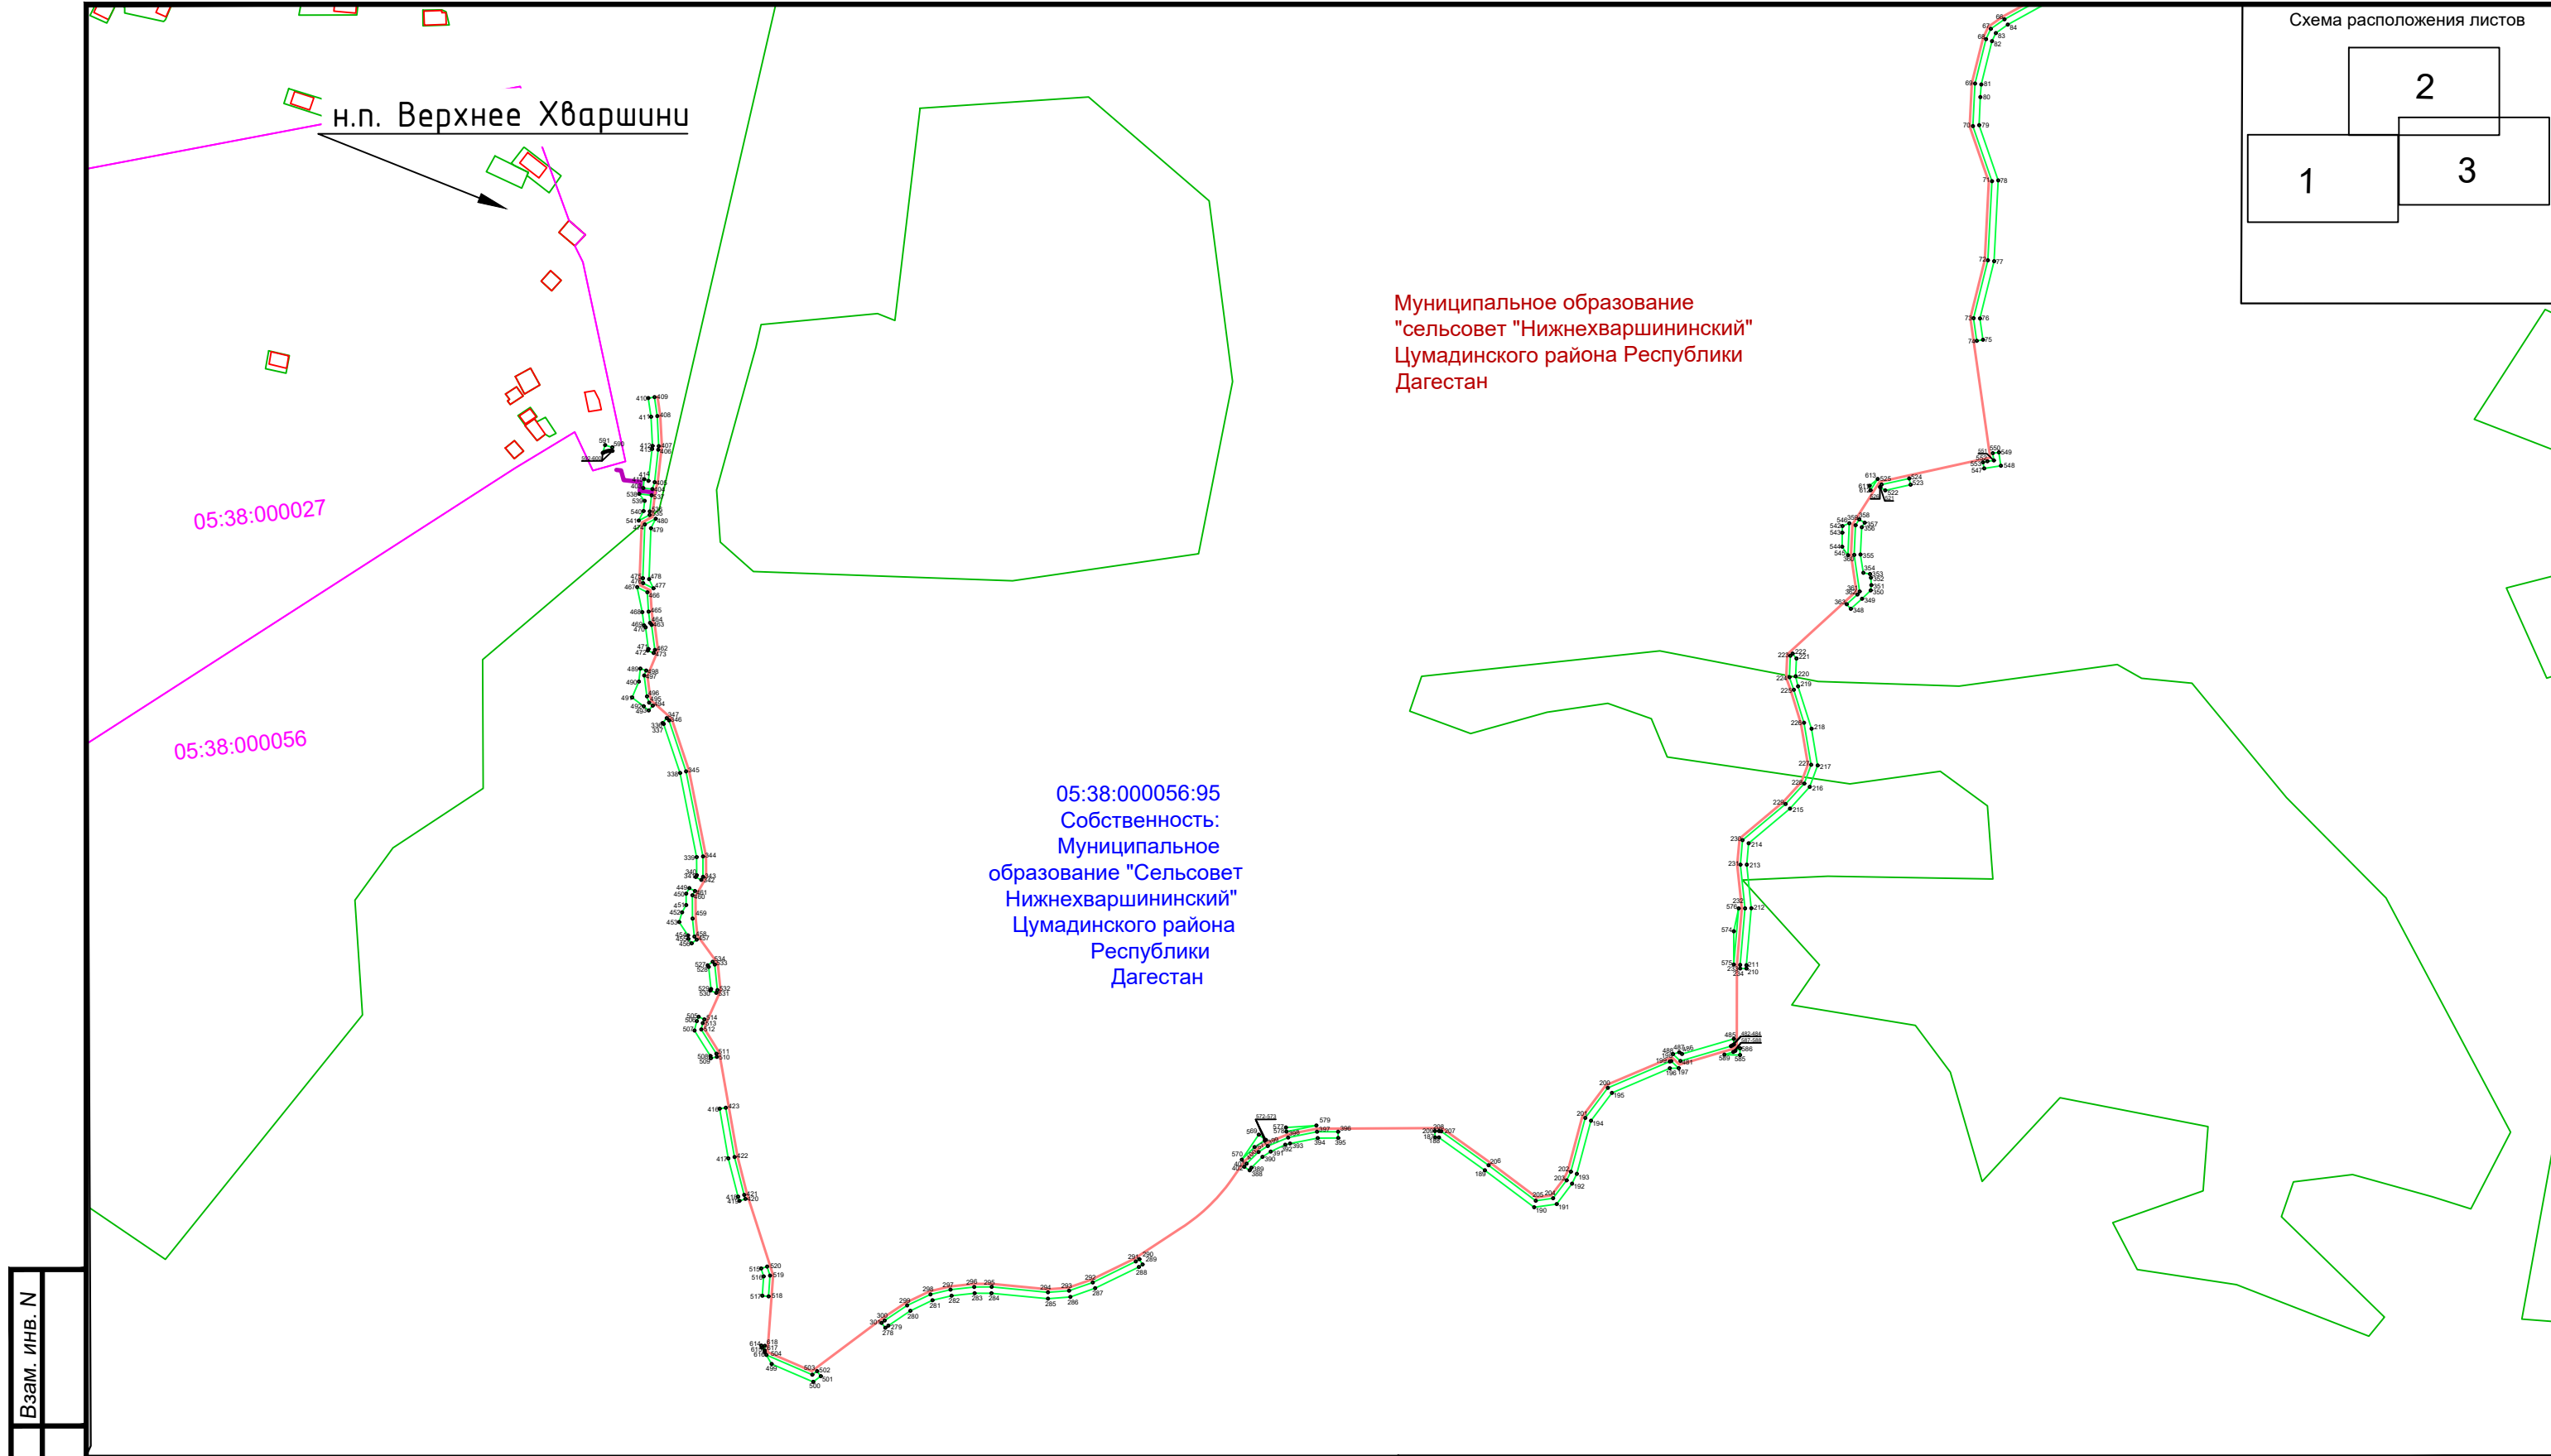

Муниципальное образование
"сельсовет "Нижнехваршининский"
Цумадинского района Республики
Дагестан



05:38:000056:95
Собственность:
Муниципальное
образование "Сельсовет
Нижнехваршининский"
Цумадинского района
Республики
Дагестан

Инов. N подл. Подпись и дата Взам. инв. N

Условные обозначения:

- ось проектируемого газопровода
- проектные границы публичного сервитута и характерные точки
- границы земельных участков по сведениям ЕГРН
- границы кадастровых кварталов по сведениям ЕГРН
- границы населенных пунктов по сведениям ЕГРН

						05/1481-1			
						Газопровод межпоселковый от н.п.Метрада до н.п. Верхнее Хваршини Цумадинского района Республики Дагестан			
Изм.	Кол.уч.	Лист	Ндок.	Подпись	Дата	Ситуационный план М 1:4 000	Стадия	Лист	Листов
Разработал		Кулакова А.М.			02.25		П	1	3
Проверил						Схема расположения проектируемого газопровода на кадастровом плане территории	ООО "ГЕОСТРОЙКОНСАЛТИНГ"		

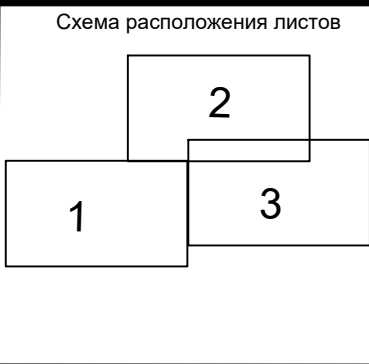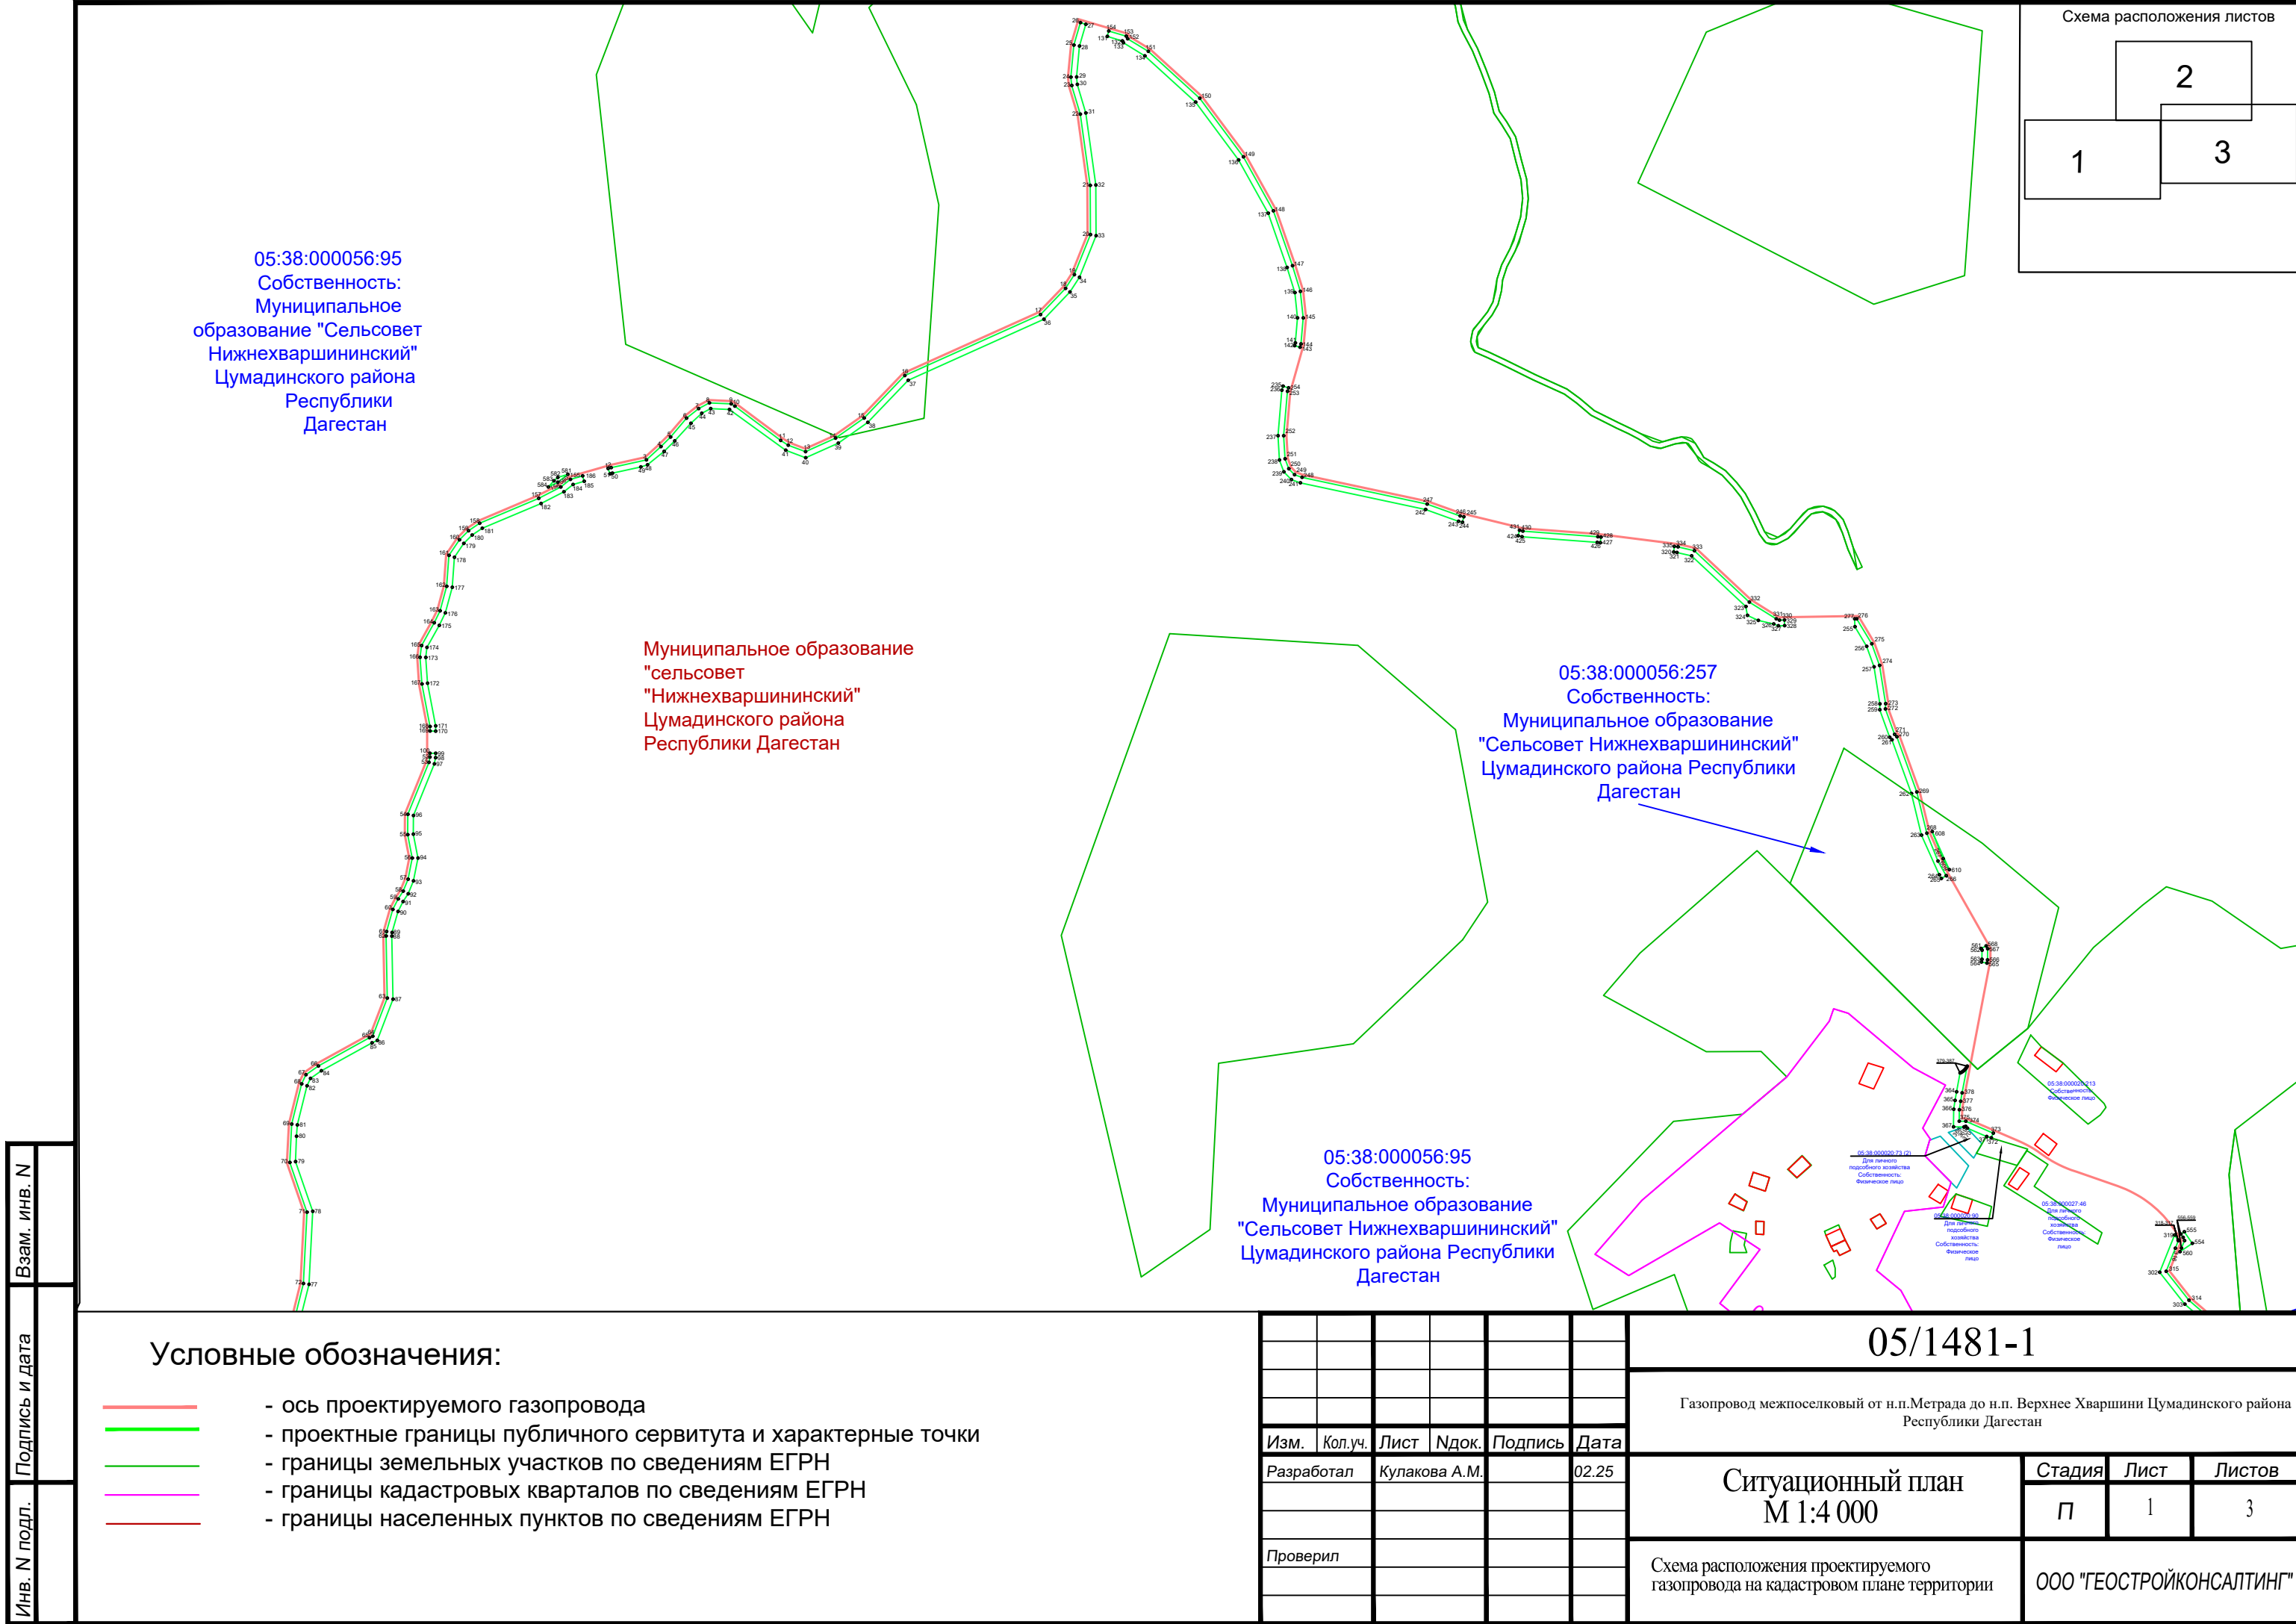

Инов. N подл.	Подпись и дата	Взам. инв. N

Условные обозначения:

- ось проектируемого газопровода
- проектные границы публичного сервитута и характерные точки
- границы земельных участков по сведениям ЕГРН
- границы кадастровых кварталов по сведениям ЕГРН
- границы населенных пунктов по сведениям ЕГРН

						05/1481-1				
						Газопровод межпоселковый от н.п.Метрада до н.п. Верхнее Хваршини Цумадинского района Республики Дагестан				
Изм.	Кол.уч.	Лист	Ндок.	Подпись	Дата	Ситуационный план М 1:4 000		Стадия	Лист	Листов
Разработал		Кулакова А.М.			02.25			П	1	3
Проверил						Схема расположения проектируемого газопровода на кадастровом плане территории		ООО "ГЕОСТРОЙКОНСАЛТИНГ"		

